
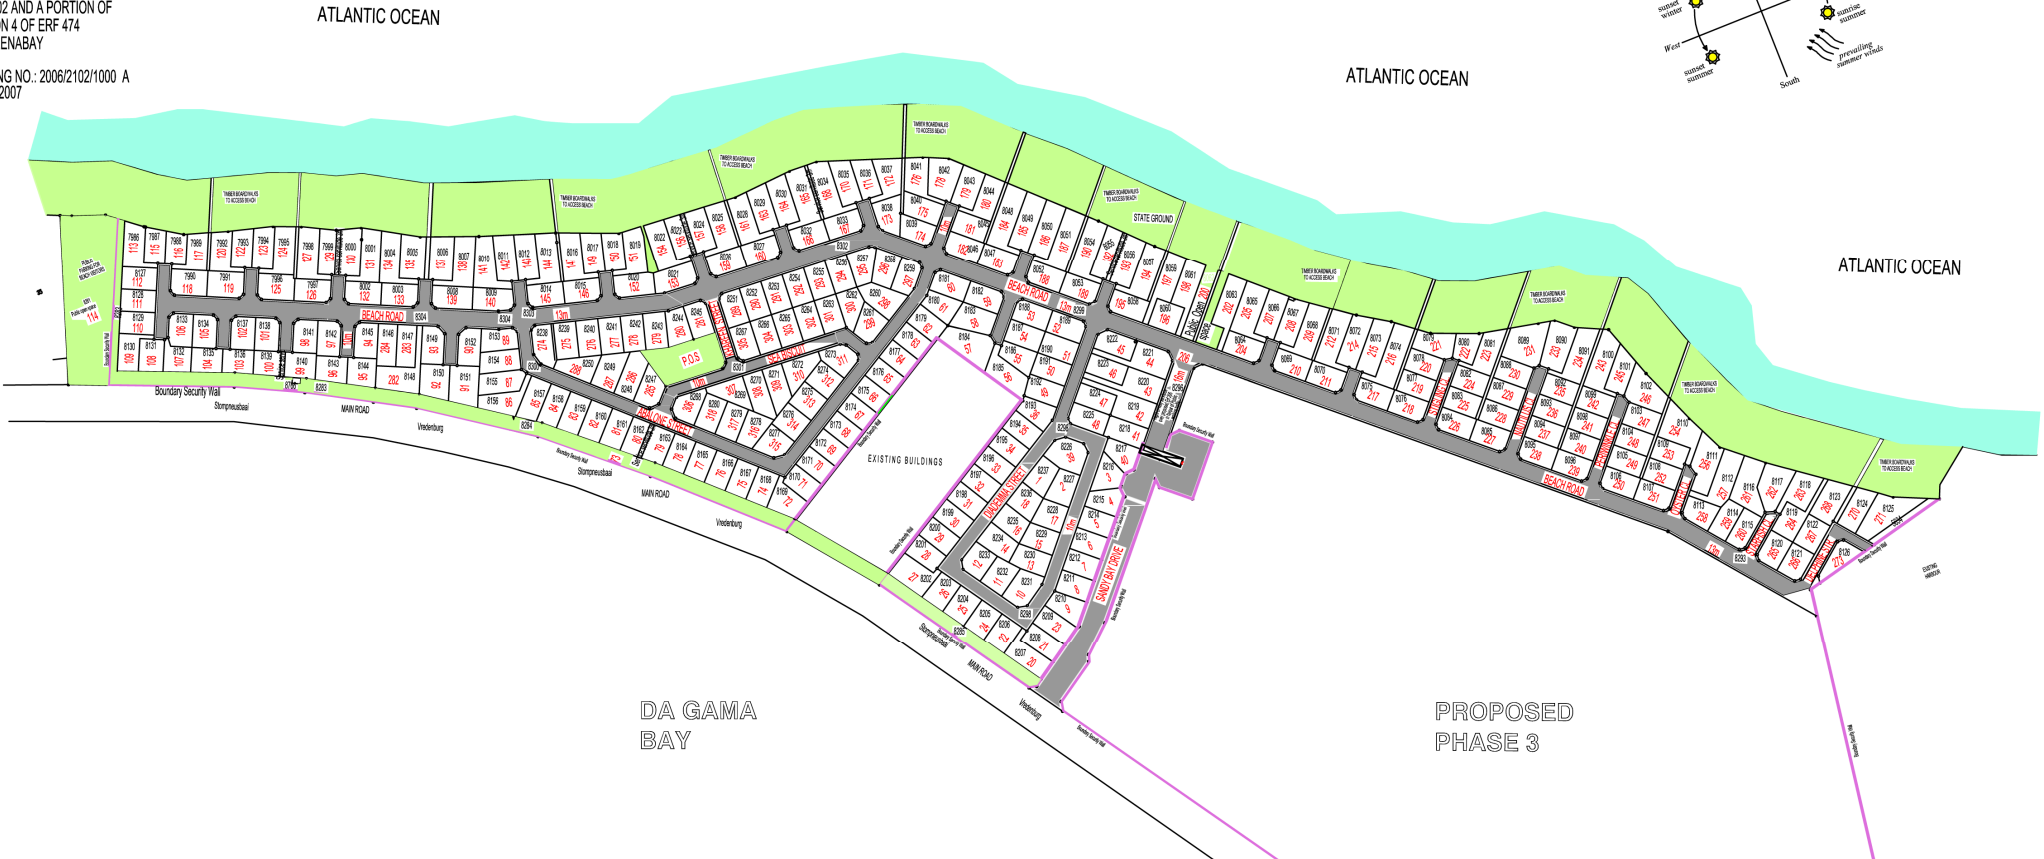


SANDY POINT ESTATE - ST. HELENA BAY SITE DEVELOPMENT PLAN

ERF 2102 AND A PORTION OF PORTION 4 OF ERF 474 ST. HELENABAY

DRAWING NO.: 2006/2102/1000 A
 3 JULY 2007

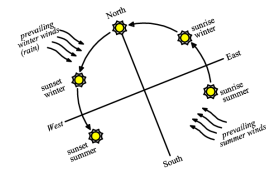

ERF No.	AREA SQ/METER	ERF No.	AREA SQ/METER	ERF No.	AREA SQ/METER	ERF No.	AREA SQ/METER	ERF No.	AREA SQ/METER	ERF No.	AREA SQ/METER	ERF No.	AREA SQ/METER	ERF No.	AREA SQ/METER	ERF No.	AREA SQ/METER		
7986	305	8020	454	8054	675	8088	400	8122	409	8156	477	8190	416	8224	404	8258	422	8292	80
7987	374	8021	480	8055	558	8089	757	8123	536	8157	456	8191	416	8225	415	8259	389	8293	3033
7988	343	8022	561	8056	340	8090	630	8124	470	8158	428	8192	408	8226	392	8260	515	8294	6387
7989	437	8023	499	8057	624	8091	627	8125	769	8159	445	8193	398	8227	419	8261	414	8295	440
7990	477	8024	456	8058	428	8092	456	8126	396	8160	434	8194	401	8228	401	8262	386	8296	1505
7991	477	8025	553	8059	563	8093	400	8127	400	8161	423	8195	401	8229	402	8263	400	8297	D.S. 4600
7992	468	8026	411	8060	414	8094	400	8128	393	8162	413	8196	401	8230	425	8264	400	8298	4443
7993	414	8027	411	8061	382	8095	411	8129	397	8163	402	8197	401	8231	486	8265	400	8299	2720
7994	449	8028	556	8062	D.P. 1094	8096	411	8130	431	8164	400	8198	401	8232	420	8266	400	8300	4026
7995	557	8029	484	8063	590	8097	400	8131	405	8165	400	8199	401	8233	402	8267	395	8301	2203
7996	474	8030	515	8064	427	8098	400	8132	376	8166	400	8200	401	8234	439	8268	399	8302	3274
7997	411	8031	639	8065	674	8099	400	8133	393	8167	400	8201	395	8235	400	8269	420	8303	2572
7998	602	8032	411	8066	496	8100	647	8134	399	8168	400	8202	570	8236	397	8270	473	8304	3017
7999	492	8033	411	8067	498	8101	449	8135	386	8169	476	8203	401	8237	409	8271	440	8305	2433
8000	512	8034	637	8068	616	8102	612	8136	374	8170	398	8204	421	8238	445	8272	437	8306	79
8001	577	8035	482	8069	411	8103	400	8137	399	8171	399	8205	403	8239	416	8273	411	8307	92
8002	411	8036	419	8070	411	8104	400	8138	399	8172	399	8206	403	8240	416	8274	400	8308	86
8003	411	8037	503	8071	637	8105	400	8139	386	8173	399	8207	326	8241	416	8275	400	8309	77
8004	572	8038	435	8072	562	8106	411	8140	402	8174	399	8208	434	8242	414	8276	400	8310	78
8005	563	8039	399	8073	598	8107	411	8141	399	8175	399	8209	443	8243	419	8277	406	8311	91
8006	537	8040	450	8074	719	8108	400	8142	408	8176	399	8210	431	8244	402	8278	400	8312	137
8007	605	8041	490	8075	411	8109	400	8143	409	8177	399	8211	400	8245	397	8279	400	8313	180
8008	460	8042	595	8076	411	8110	660	8144	412	8178	399	8212	400	8246	1261	8280	400	8314	121
8009	453	8043	479	8077	400	8111	643	8145	408	8179	400	8213	400	8247	412	8281	D.P. 4246	8765	87
8010	616	8044	486	8078	400	8112	644	8146	411	8180	398	8214	400	8248	490	8282	298	8766	24
8011	498	8045	600	8079	463	8113	403	8147	411	8181	411	8215	406	8249	492	8283	3412		
8012	493	8046	411	8080	349	8114	392	8148	667	8182	411	8216	402	8250	408	8284	8122		
8013	582	8047	411	8081	505	8115	396	8149	419	8183	500	8217	400	8251	395	8285	1332		
8014	411	8048	723	8082	400	8116	668	8150	499	8184	708	8218	444	8252	400	8286	56		
8015	411	8049	611	8083	400	8117	589	8151	579	8185	557	8219	650	8253	400	8287	75		
8016	357	8050	600	8084	412	8118	323	8152	419	8186	389	8220	626	8254	400	8288	93		
8017	431	8051	689	8085	412	8119	492	8153	405	8187	416	8221	646	8255	400	8289	71		
8018	406	8052	411	8086	400	8120	404	8154	433	8188	411	8222	421	8256	400	8290	147		
8019	520	8053	411	8087	400	8121	404	8155	479	8189	411	8223	401	8257	417	8291	68		